

ARCHITETTURA E AMBIENTE

ARCHITETTURA E ARREDO

DESIGN DEL MOBILE

ARTE DEL LEGNO

PRINCIPALI COLLABORAZIONI CON ENTI ESTERNI
E PARTECIPAZIONI A CONCORSI E MOSTRE

1996

"Architetture in immagine" Sauris di Sopra,
Mostra fotografica
presso il Centro Etnografico
Disegni CAD
Edifici rilevati a Sauris di Sopra
a documentazione dei modelli esposti nella mostra
eseguiti nei laboratori, prospetti e sezioni, scala 1:50

1998

"Festa Mondiale Dell'architettura"
Mostra fotografica "Architetture in
immagine" ospitata nel Palazzo Florio,
prestigiosa sede di rappresentanza della
Università degli Studi

2008-2009

"Concorso Premio Terzani",
Primo classificato
Sistemazione dell'area prospiciente
l'Istituto "Sello" in piazza Primo Maggio
(disegno CAD integrato con tecniche miste)

*"Concorso per la Riqualificazione dell'area centrale
del capoluogo del Comune di Pavia di Udine"*
Proposte progettuali elaborate dagli studenti
(disegno CAD e Rendering con viste diurne e notturne)
Plastico degli edifici esistenti,
(80x45x25 cm, scala 1:150) in legno di hemlock
La parte centrale è mobile per poter inserire le diverse
proposte progettate

2009-2011

Comenius: progetto *"LIS Living Italia Suomi"*
con il partenariato dell' Istituto Lybecker di Raahel, Finlandia
Progettazione di 7 edifici con tecnica costruttiva in legno,
con attenzione alle caratteristiche ambientali e solare passivo,
esecuzione di disegni e modelli descrittivi in 1:10 dei materiali
e composizione dell'involucro per parti.
Mostra finale nel maggio 2011 presso la libreria Feltrinelli in Udine.

2011


Progetto della scenografia dell'opera *"Rigoletto"*
di G.Verdi per l'Associazione Filarmonia

2012

Progetto della scenografia dell'opera "Trovatore"
di G.Verdi per l'Associazione Filarmonia
Progetto e realizzazione della scenografia
per il balletto "Le mille e una notte" per l'Istituto di Danza Ceron

2013

Progetto della scenografia dell'opera "Attila"
di G.Verdi per l'Associazione Filarmonia
Concorso di progettazione d'arredo urbano
per il centro storico di Udine " Proteggere il luogo"
con l'azienda Pratic. (in fase di avvio)

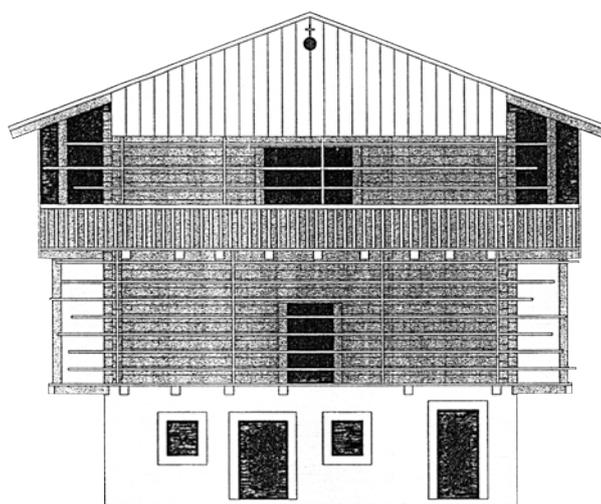


1996
Disegni CAD
Edifici rilevati a Sauris di Sopra
a documentazione dei modelli esposti nella mostra
eseguiti nei laboratori
prospetti e sezioni, scala 1:50

1996
Modelli
Edifici in blockbau esistenti a Sauris di Sopra
scala 1:50
75x50x25 cm, 40x25x30 cm
(legno di tiglio, abete, compensato di betulla, mdf, smontabili)



PREMIO TERZANI "ROSA DEI VENTI" *dettagli nucleo* **6**

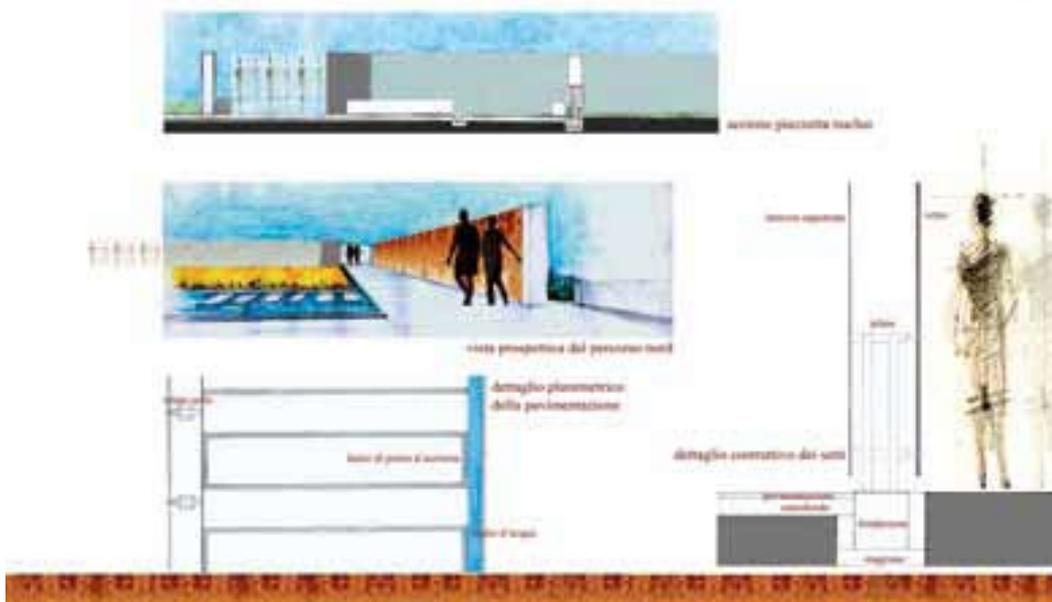

1996
 Concorso Premio Terzani, Primo classificato
 Sistemazione dell'area prospiciente
 l'Istituto "Sello" in piazza Primo Maggio
 (disegno CAD integrato con tecniche miste)
 Classi 3[^]B, 4[^]F

La Commissione giudicatrice del "Concorso di Progettazione per la Riqualificazione dell'area centrale del capoluogo del Comune di Pavia di Udine" ha esaminato i progetti fuori concorso presentati dagli studenti dell'Istituto Statale d'Arte Giovanni Sello e ha espresso «un vivo apprezzamento per l'iniziativa del "Sello" che, coraggiosamente e con esiti di notevoli interesse e qualità, ha voluto inserire nel percorso didattico un'esperienza progettuale misurata su tematiche concrete, accettando il confronto con le elaborazioni proposte dai professionisti in concorso. I progetti redatti dagli studenti evidenziano un notevole impegno nell'approfondimento del complesso arco problematico proposto dal tema. Gli elaborati inoltre presentano una grafica molto curata ed elegante che consente una precisa lettura delle scelte progettuali».




2008-2009

Concorso per la Riqualificazione dell'area centrale del capoluogo del Comune di Pavia di Udine

Proposte progettuali elaborate dagli studenti
(disegno CAD e Rendering)

Classe 5^B

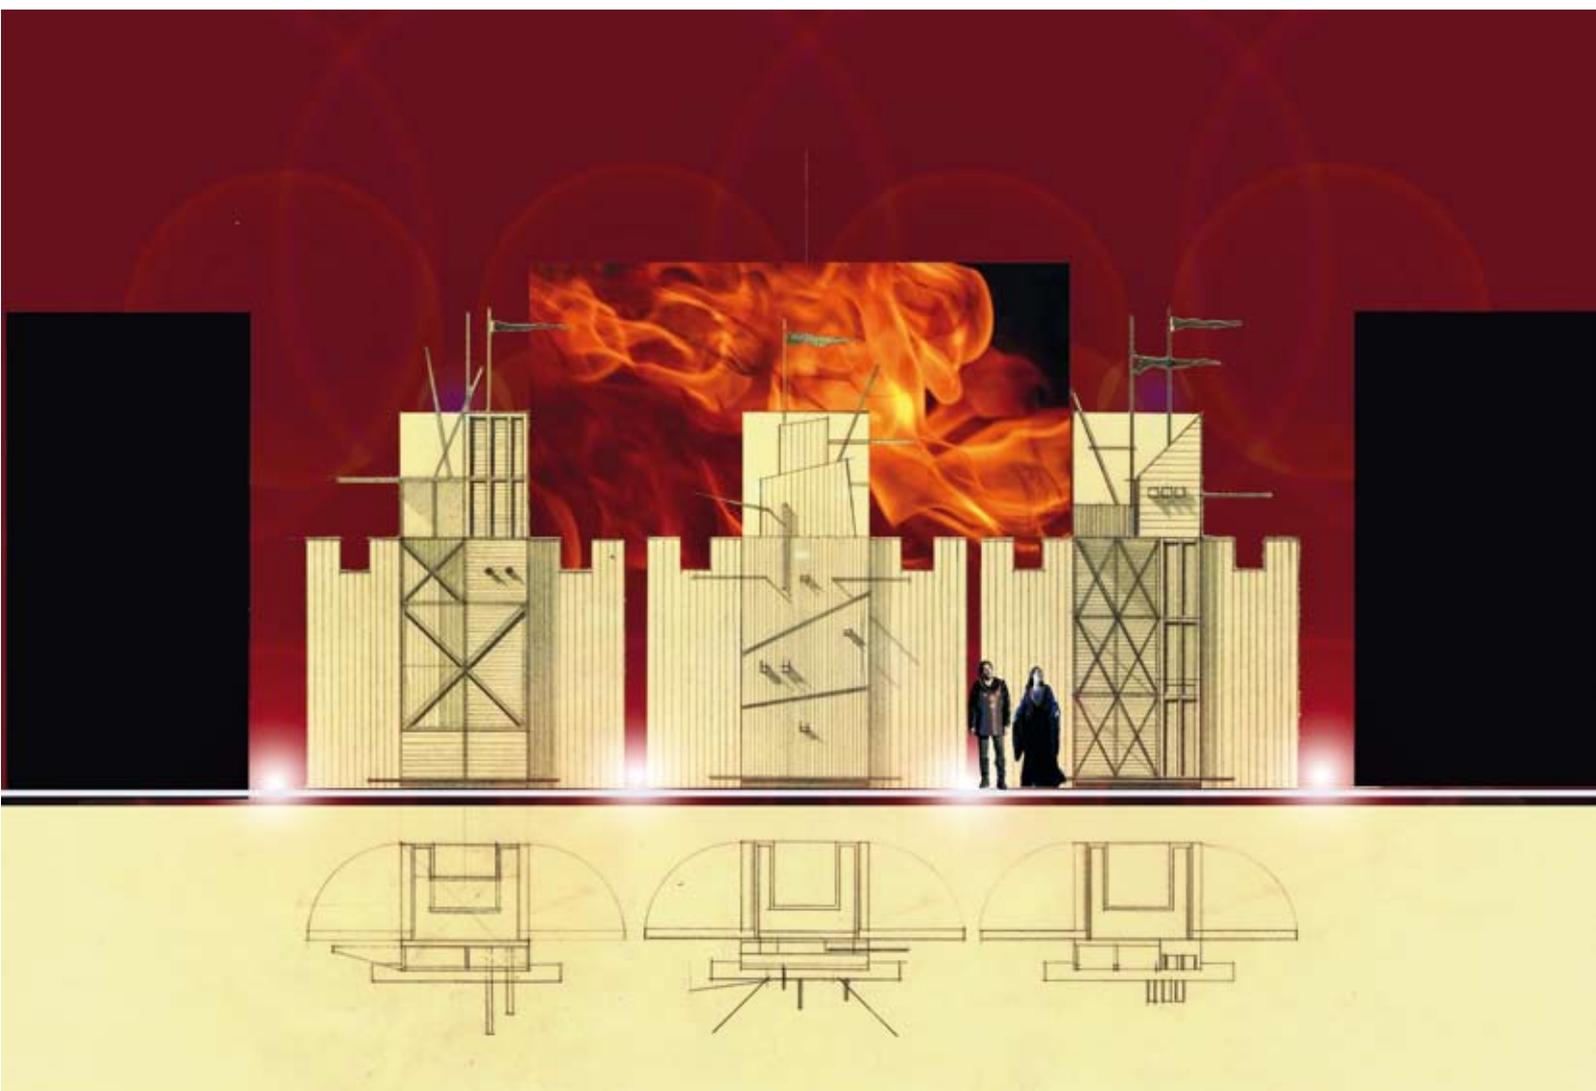

2012

Progetto della scenografia dell'opera "Trovatore"
di G.Verdi per l'Associazione Filarmonia

Progetto e realizzazione della scenografia per il balletto
"Le mille e una notte" per l'Istituto di Danza Ceron